
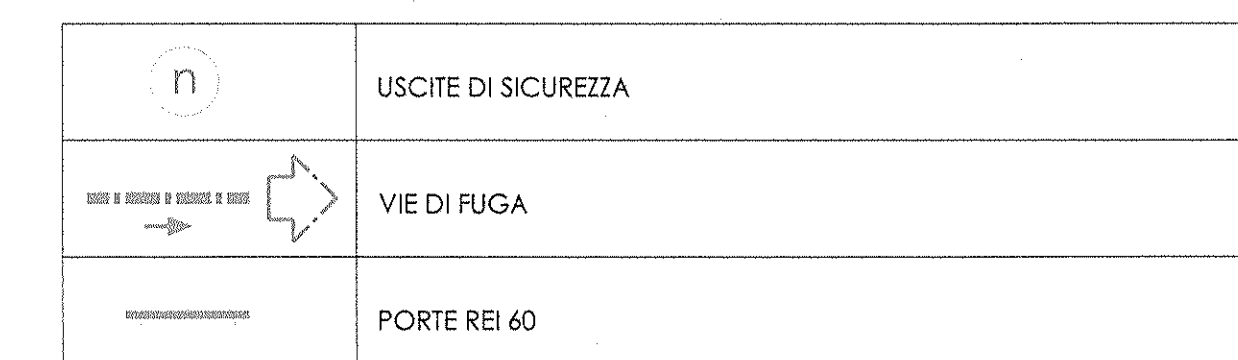
 
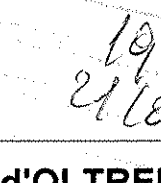
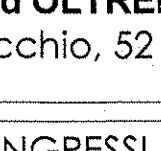
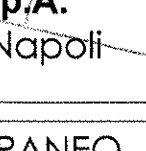


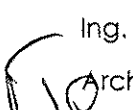

 MOSTRA D'OLTREMARÉ	
 	
MOSTRA D'OLTREMARÉ S.p.A. Piazza Teclio, 52 - 80125 Napoli	
PARCO CONGRESSI MEDITERRANEO Recupero e riqualificazione del Padiglione della Marina Mercantile Palazzo del Congressi	
PROGETTO ESEC	
IL PRESIDENTE MOSTRA D'OLTREMARÉ	
DIREZIONE TECNICO ARCHITETTICA MOSTRA D'OLTREMARÉ S.p.A.	
DIRETTORE TECNICO ARCHITETTICO: Arch. Maria Luciana COORD. DELLA SEGRETERIA FASE DI ESECUZIONE: Giovanni Roberto Gianfranceschi	RESPONSABILE DEL PROCEDIMENTO: Arch. Paolo Stabile DIRETTORE DEI LAVORI: Arch. Girolamo Di Palma
IMPRESA: ATP Ita	
DIRETTORE: ATP Ita	
 Mandatista   Mandatista	
PREVENZIONE INCENDI	
SCELTA N. _____ PE.02	PIANO ESODO PIANTA PIANO TERRA
LABORATORIO: _____	
SCALA: 1:100	
DATA: 18/07/2018	