



PIANTA PIANO INTERRATO

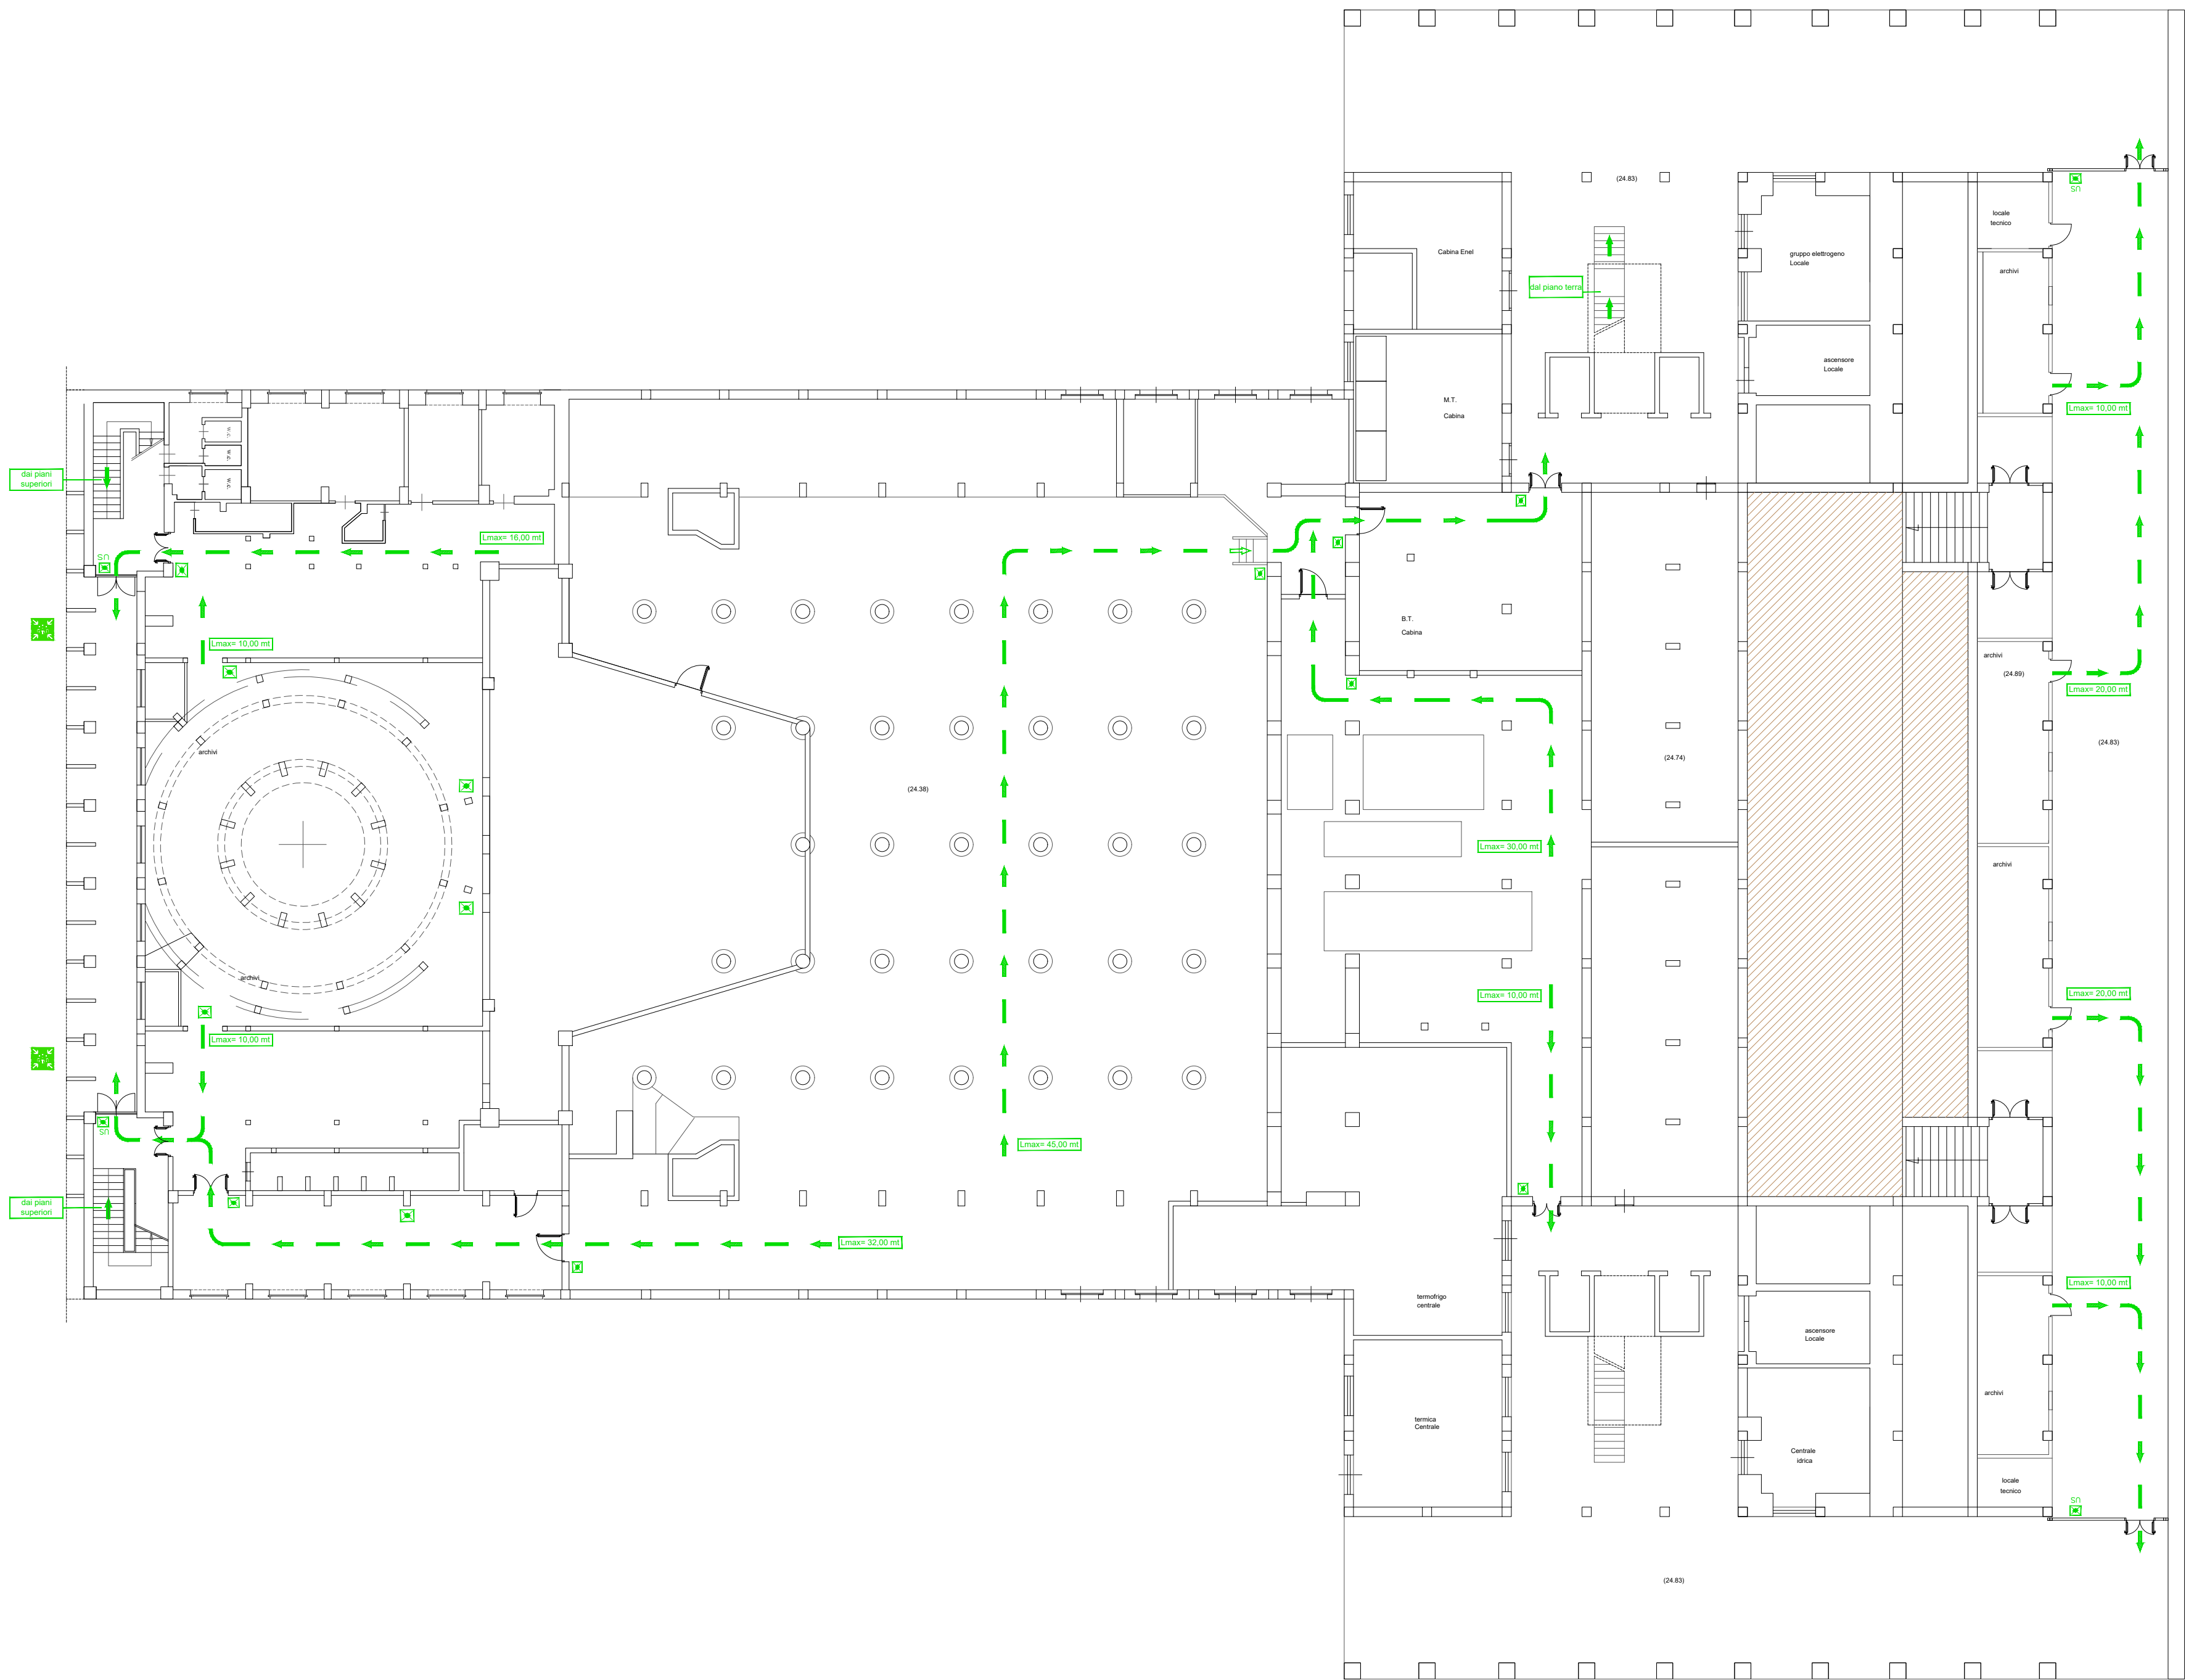

PIANTA PIANO TERRA

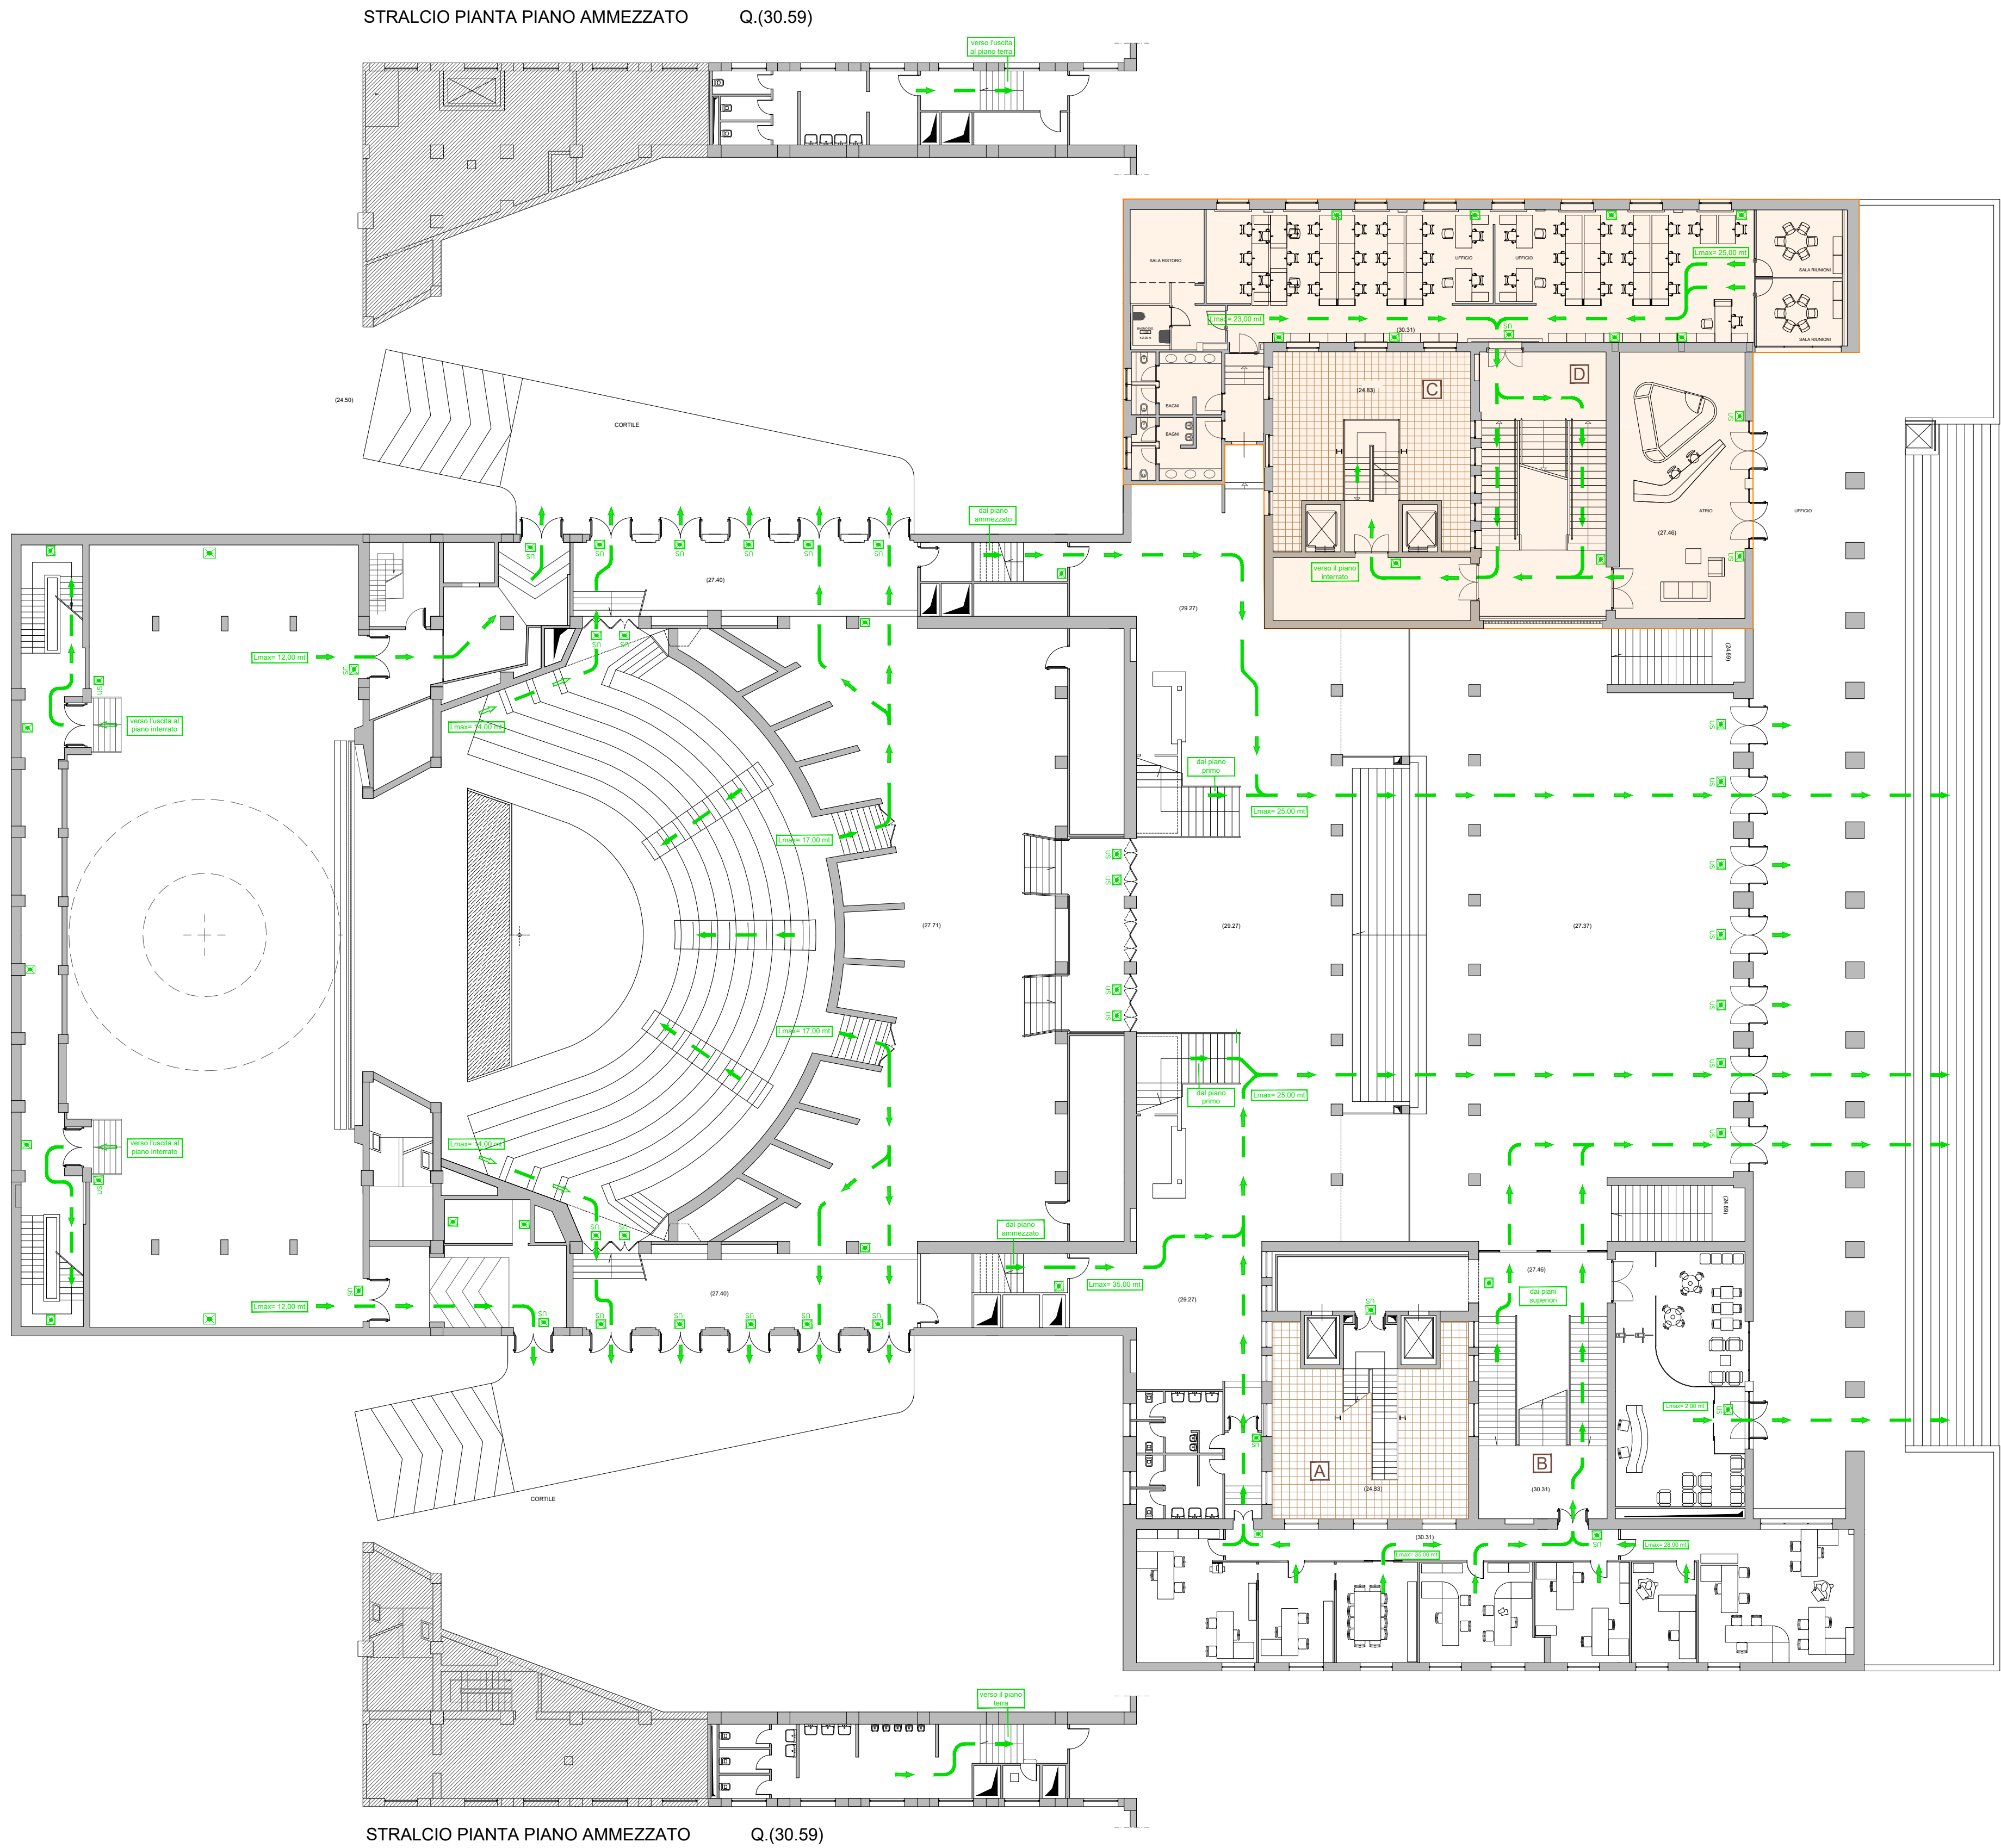

UFFICI ALA

- LEGENDA
- Via di fuga verso il basco
  - Via di fuga verso l'alto
  - Pericolo di fuga orizzontale
  - Luca di Emergenza
  - Indicazione della distanza massima
  - Punto di raccolta esterno

Comune di Napoli  
Via John Fitzgerald Kennedy, 54

**PROGETTO ANTINCENDIO**  
attività n. 65.2-C DPR 151/2001  
redatto ai sensi del DM 19/08/1996

Committente  
Mostra d'Oltremare S.p.A.  
**MOSTRA D'OLTREMARE**

Tecnico  
dott.ing. Sergio De Felice  
n. iscr. 16380 Albo Napoli

Collaboratori  
geom. Francesco Simonetti  
arch. Silvia Caliendo  
dott.ing. Donatella De Silva



|   |                                                    |   |
|---|----------------------------------------------------|---|
| SCALA<br>1:200<br>1:200   | PIANTA PIANO INTERRATO<br>PIANTA PIANO TERRA       | Progetto:<br>Planimetrie con l'indicazione<br>dell'illuminazione di emergenza<br>e delle vie di fuga |
| <br>Società per Azioni<br>P.IVA n. 01548730712 - Tel. 081.579.09.01<br>www.spi.it | REV. 00<br>DATA 01/03/2017<br>APP. DATA 01/03/2017 | SIGLA<br>PRATICA n. 16020<br>NOME FILE 16020_Planimetrie_Terra<br>TAVOLA TAV_A.01                    |